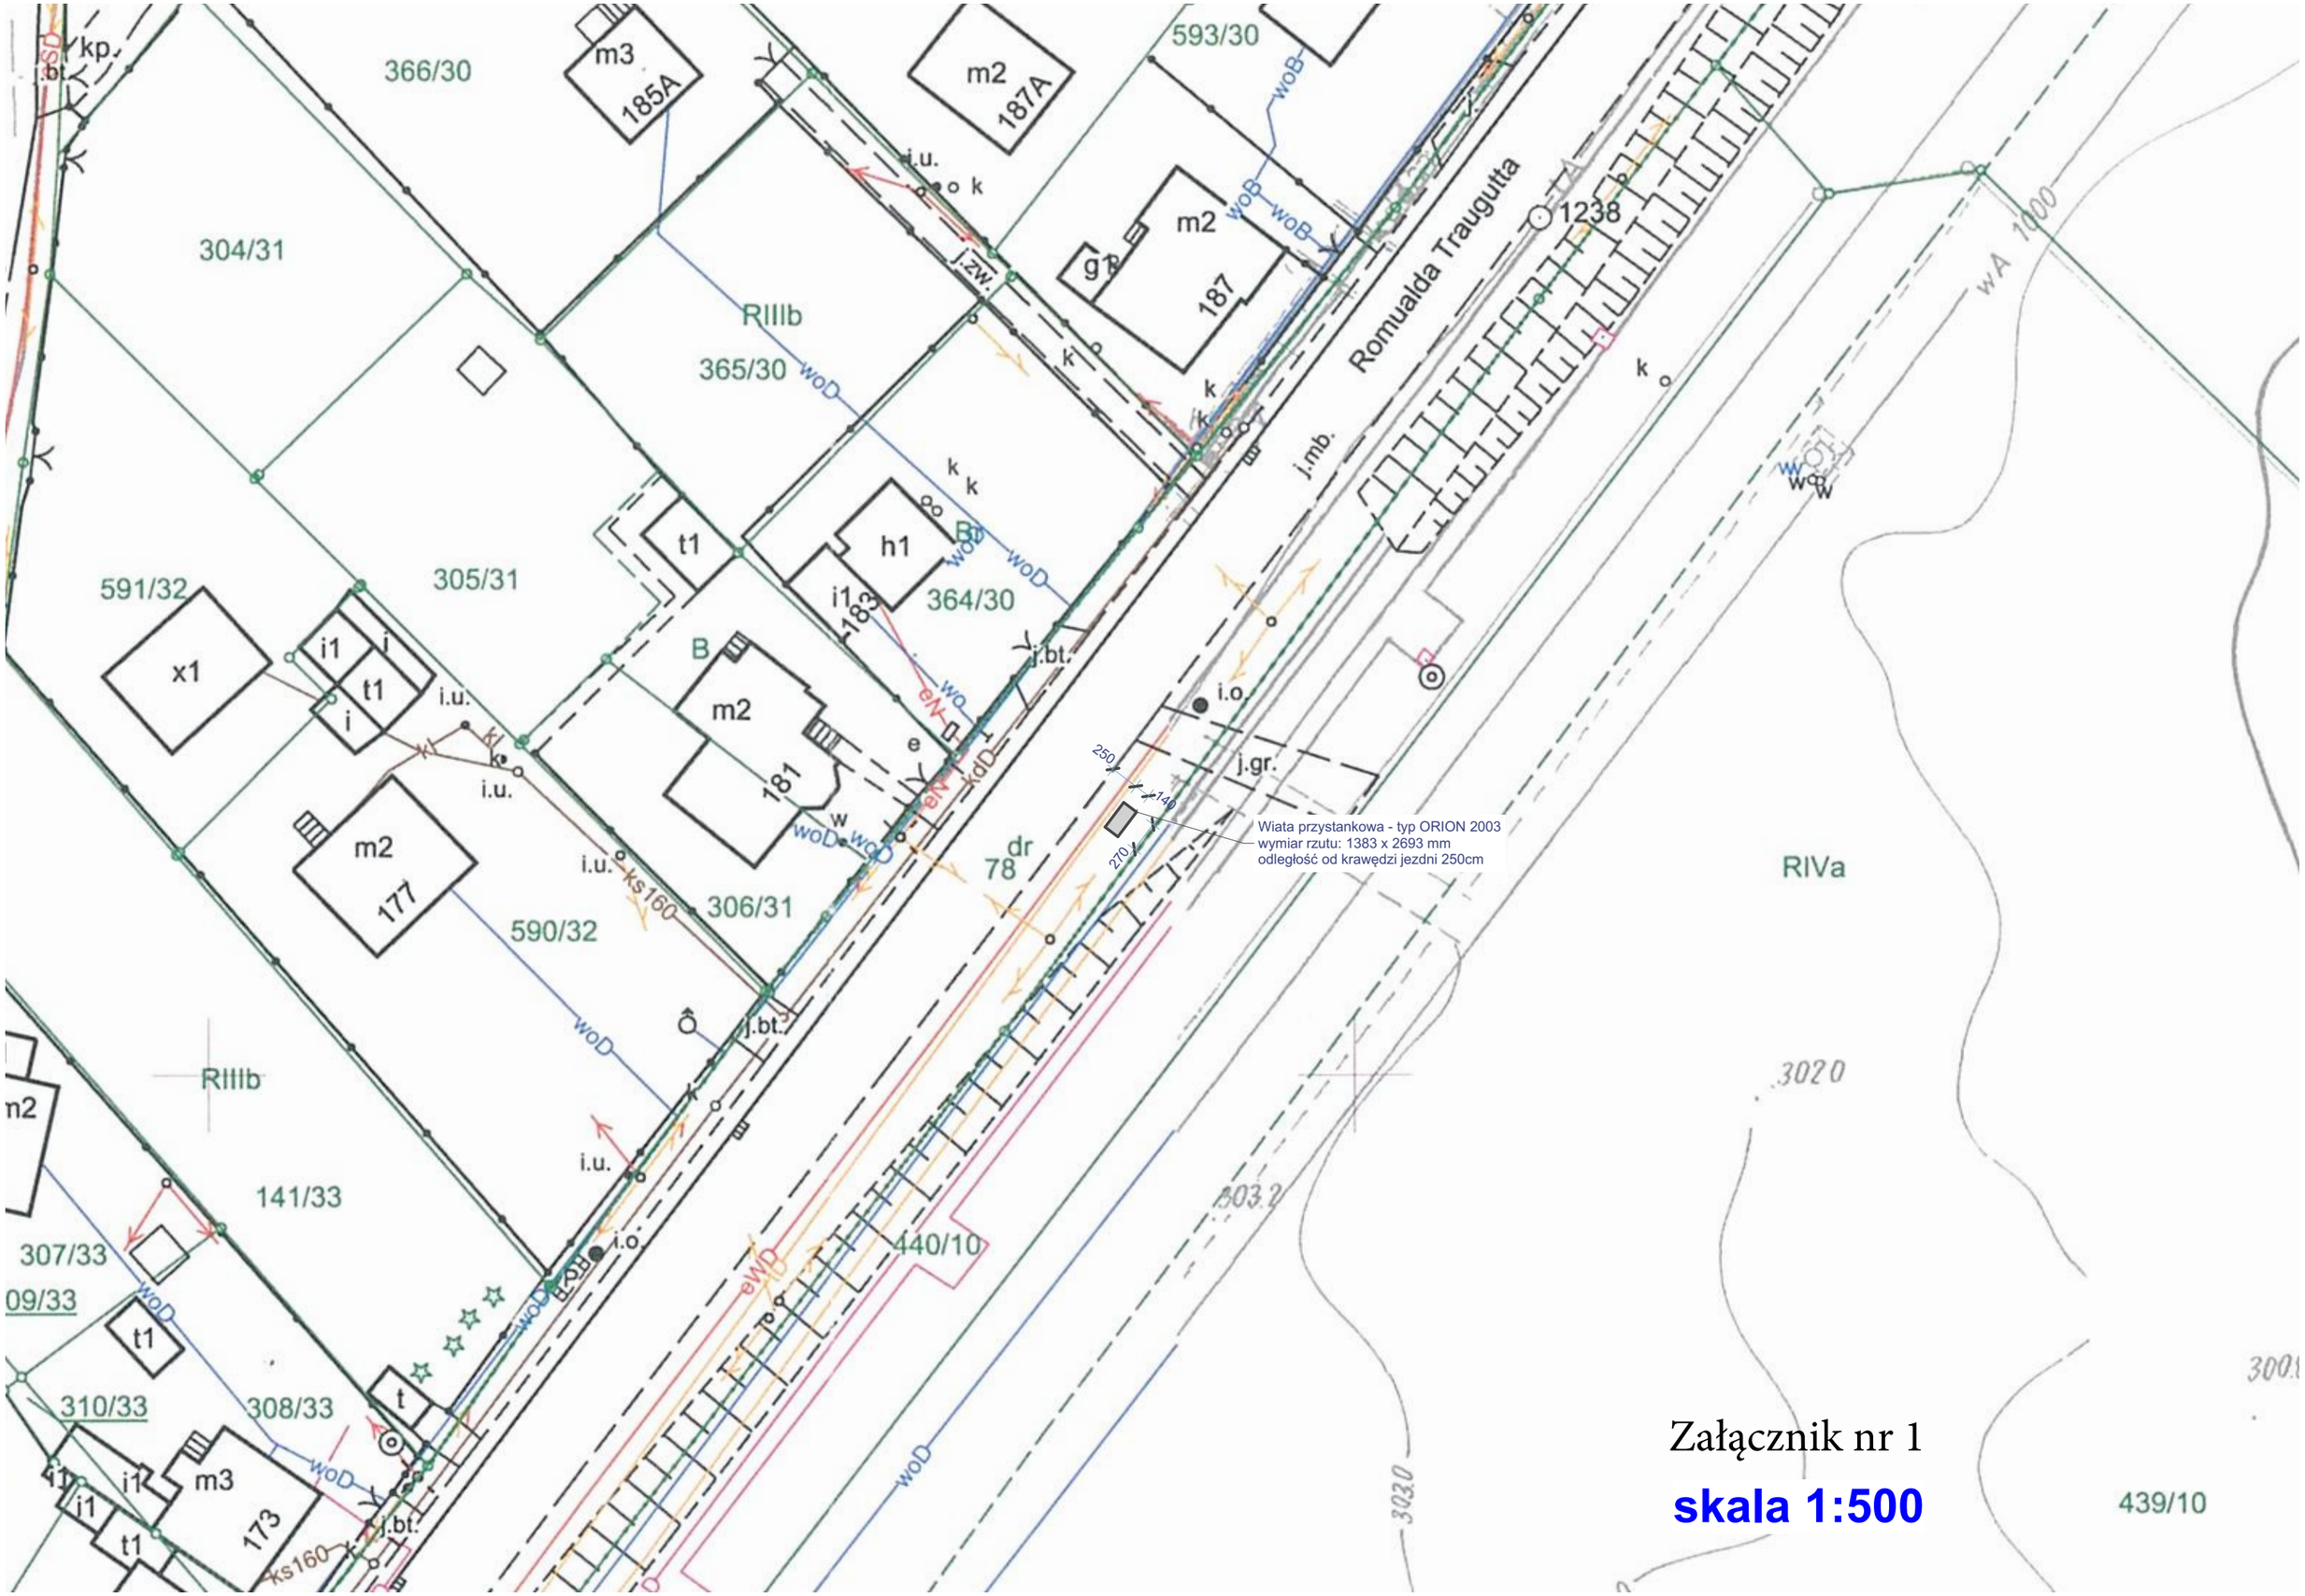

Załącznik nr 1

skala 1:500